





Legenda

- Confini provinciali
- Confini comunali
- Curve di livello
- Ferrovie
- Autostrade
- Strade principali
- Rete viaria secondaria
- Aree alpine/appenniniche
- Ghiacciai
- Parchi
- Riserve
- ★ Zone umide
- Corsi d'acqua tutelati
- Aree idriche
- Aree di rispetto dei corsi d'acqua tutelati
- Laghi
- Aree di rispetto dei laghi
- Bellezze d'insieme
- Bellezze individue

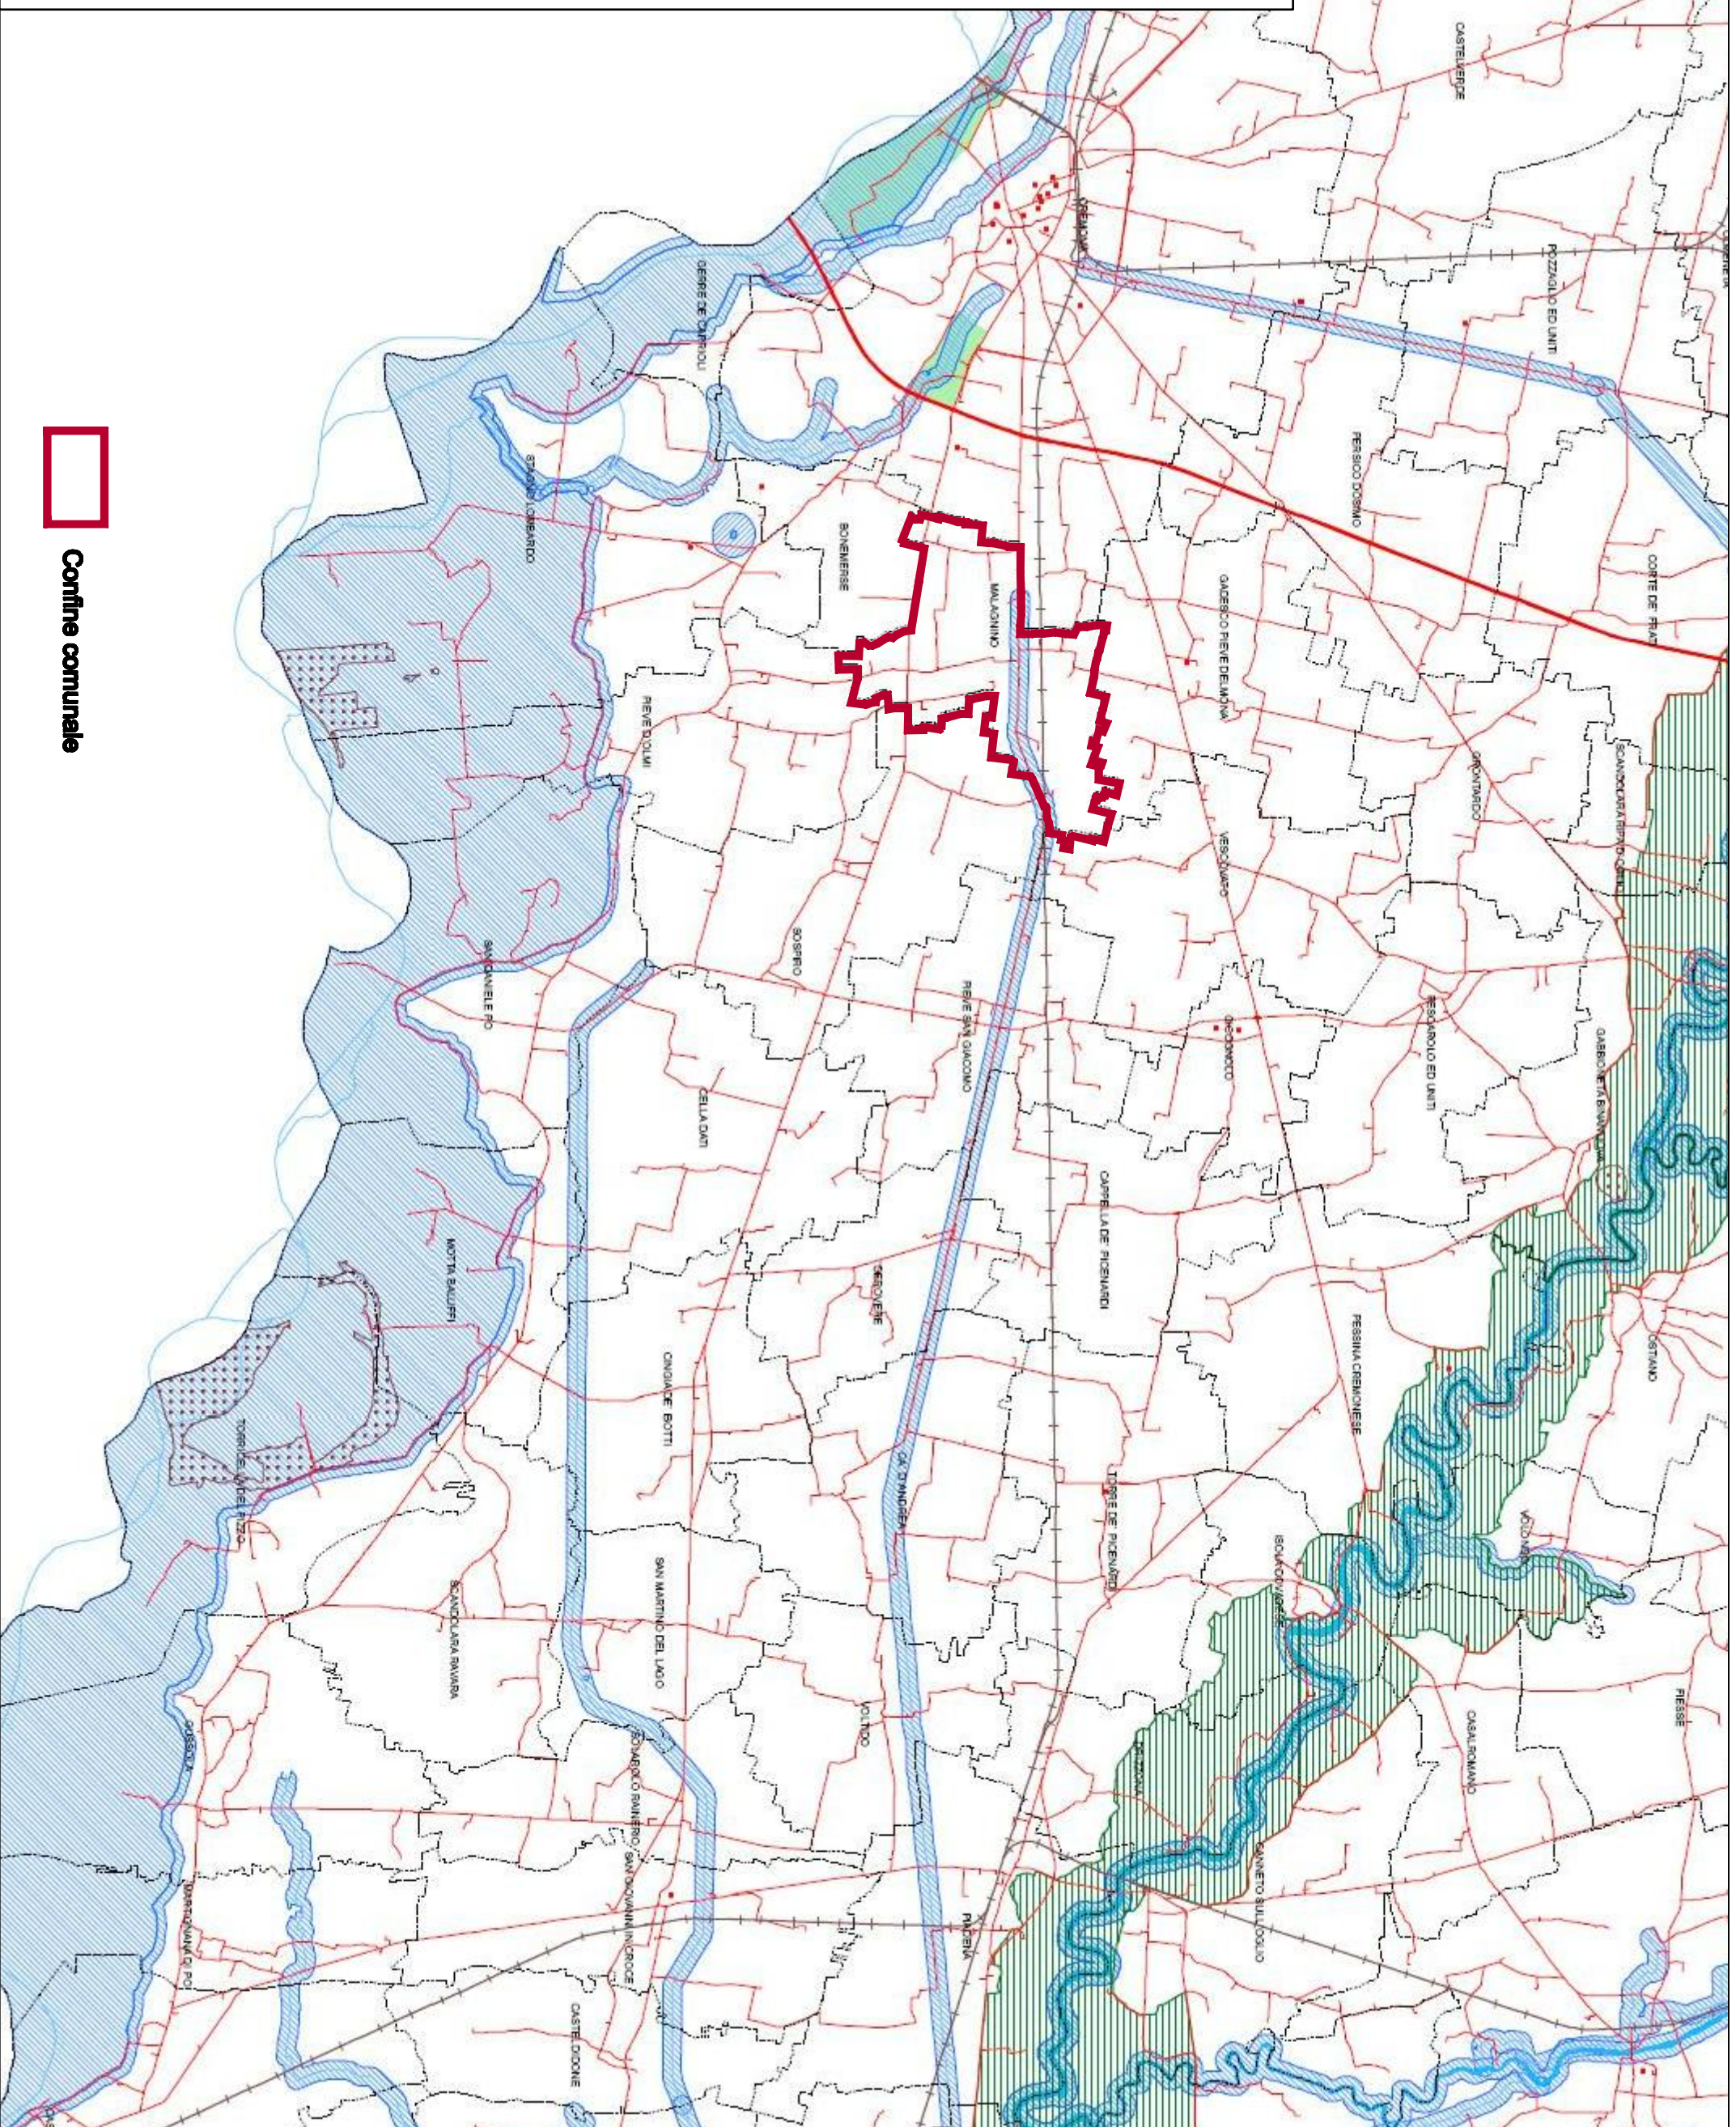

 **Confine comunale**

REGIONE LOMBARDA - PROVINCIA DI CREMONA
COMUNE DI MALAGINO
PGT
 PIANO DI GOVERNO DEL TERRITORIO

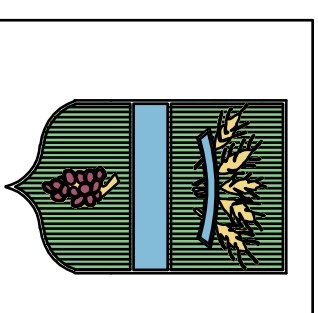

PROGETTO
 ARCH. MICHELE DE GRECCHIO

COLLABORAZIONE
 URB. SIMONA DONINI
 ARCH. MARA RIVOLTI

DOCUMENTO DI PIANO

QUADRO CONOSCITIVO

PLANIFICAZIONE SOVRAORDINATA - PTPR


QUADRO SINOTTICO DELLE TUTELE PAESAGGISTICHE DI LEGGE

DP. 1.1.1.6

ELEMENTO GRAFICO: TERRITORIO

venti nord

SCALA 1:100.000

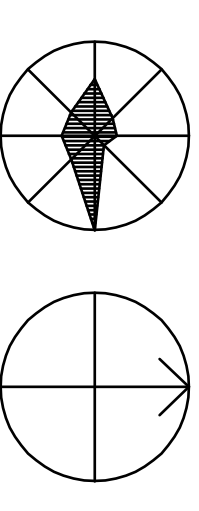

ADOZIONE: Deliberazione C.C. n° _____ del _____
APPROVAZIONE: Deliberazione C.C. n° _____ del _____